


Благоустройство территории

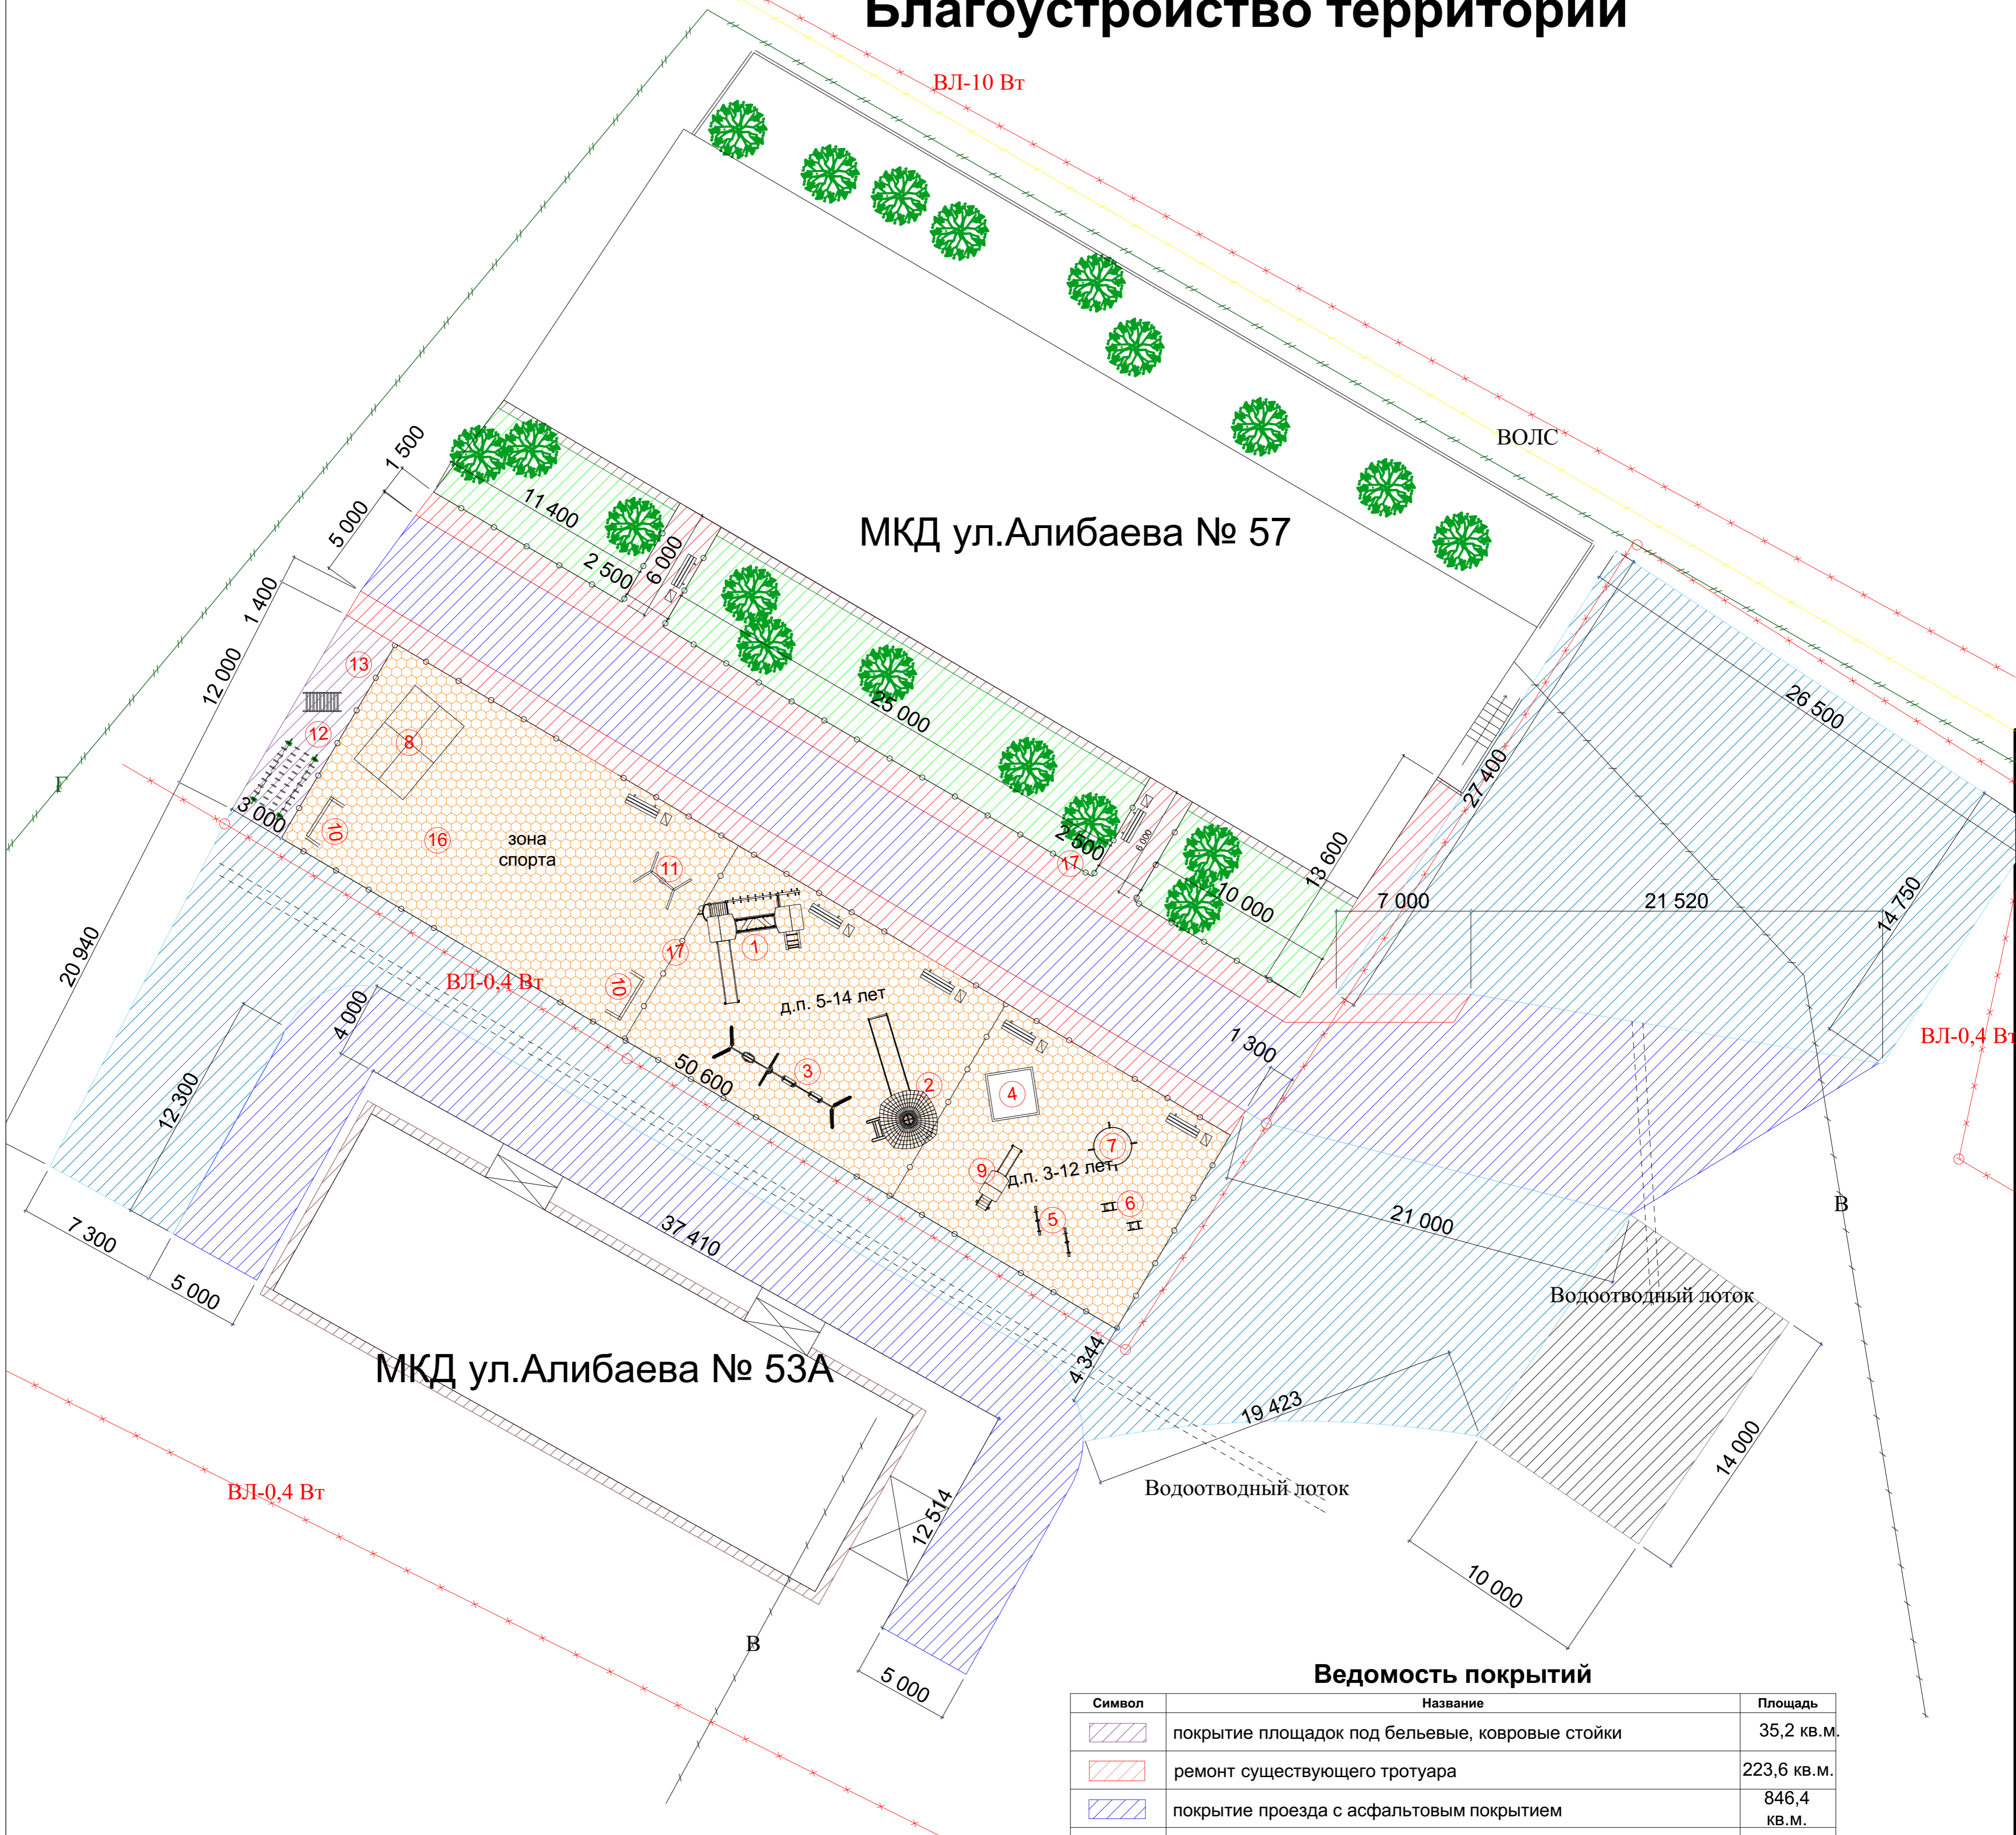

МКД ул.Алибаева № 53А

МКД ул.Алибаева № 57

Ведомость малых архитектурных форм


п/п	Название	Кол-во
1	Детский игровой комплекс 1	1
2	Детский игровой комплекс 2	1
3	Качели	1
4	Песочница	1
5	Качалка - балансир	2
6	Качалка на пружине	2
7	Карусель	1
8	Спортивный комплекс	1
9	Горка	1
10	Ворота футбольные	2
11	Спортивный комплекс	1
12	Стойки для сушки белья	1
13	Стойки для чистки ковров	1
14	Скамья	7
15	Урна	7
16	Мягкое покрытие	684,0 кв.м.
17	Ограждение детской площадки и МКД №57	206,4п.м.

Ведомость покрытий

Символ	Название	Площадь
	покрытие площадок под бельевые, ковровые стойки	35,2 кв.м.
	ремонт существующего тротуара	223,6 кв.м.
	покрытие проезда с асфальтовым покрытием	846,4 кв.м.
	покрытие автомобильной стоянки	1355,7 кв.м.
	покрытие детской площадки	596,9 кв.м.
	покрытие площадок под мусорные контейнеры	140,0 кв.м.
	ремонт существующей отмостки	6,4 кв.м.
	озеленение придомовых территорий	259,03 кв.м.


Тип покрытия проезда, автомобильной стоянки, площадок под мусорные контейнеры

Мелкозернистая асфальтобетонная смесь - 3см
 Крупнозернистая асфальтобетонная смесь типа АБ - 6см
 Щебень фракции 20-40мм- 15см
 ПГС - 20см

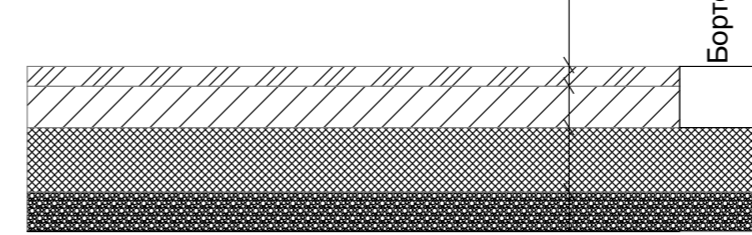

Тип покрытия тротуара

Мелкозернистая асфальтобетонная смесь - 5см
 Крупнозернистая асфальтобетонная смесь типа АБ - 6см
 Щебень фракции 20-40мм- 20см
 ПГС - 20см

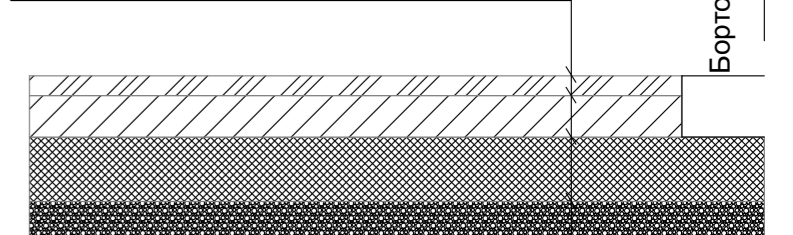

					3/2019-ГП				
					Администрация ГП Баймакский район МР РБ				
Изм.	Кол-во	Лист	№Док.	Подп.	Дата	Благоустройство территории МКД № 53А, 57 по ул.Алибаева	Стадия	Лист	Листов
							РП	1	
Генеральный план							ООО "УЮКФБ"		