


Благоустройство территории


Ведомость покрытий

Символ	Название	Площадь
	покрытие площадок под бельевые, ковровые стойки	126,9 кв.м.
	покрытие пешеходного тротуара	392,8 кв.м.
	покрытие проезда с асфальтовым покрытием	1 039,32 кв.м.
	покрытие автомобильной стоянки	520,0 кв.м.
	покрытие детской площадки	625,3 кв.м.
	ремонт существующего тротуара	22,5 кв.м.
	ремонт существующей отмостки	162,1 кв.м.
	озеленение придомовой территории	483,6 кв.м.

Тип покрытия проезда, автомобильной стоянки, площадок под мусорные контейнеры и бельевые, ковровые стойки и покрытие детской площадки

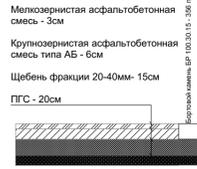


Тип покрытия тротуара

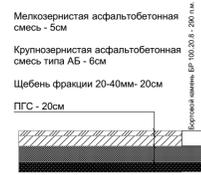

Ведомость малых архитектурных форм

п/п	Название	Кол-во
1	Детский игровой комплекс 1	1
2	Детский игровой комплекс 2	1
3	Качели	1
4	Песочница	1
5	Качалка - балансир	2
6	Качалка на пружине	2
7	Карусель	1
8	Спортивный комплекс	1
9	Горка	1
10	Ворота футбольные	2
11	Спортивный комплекс	1
12	Стойки для сушки белья	2
13	Стойки для чистки ковров	2
14	Скамья	5
15	Урна	5
16	Мягкое покрытие	884,0 кв.м.
17	Ограждение	142,0п.м.

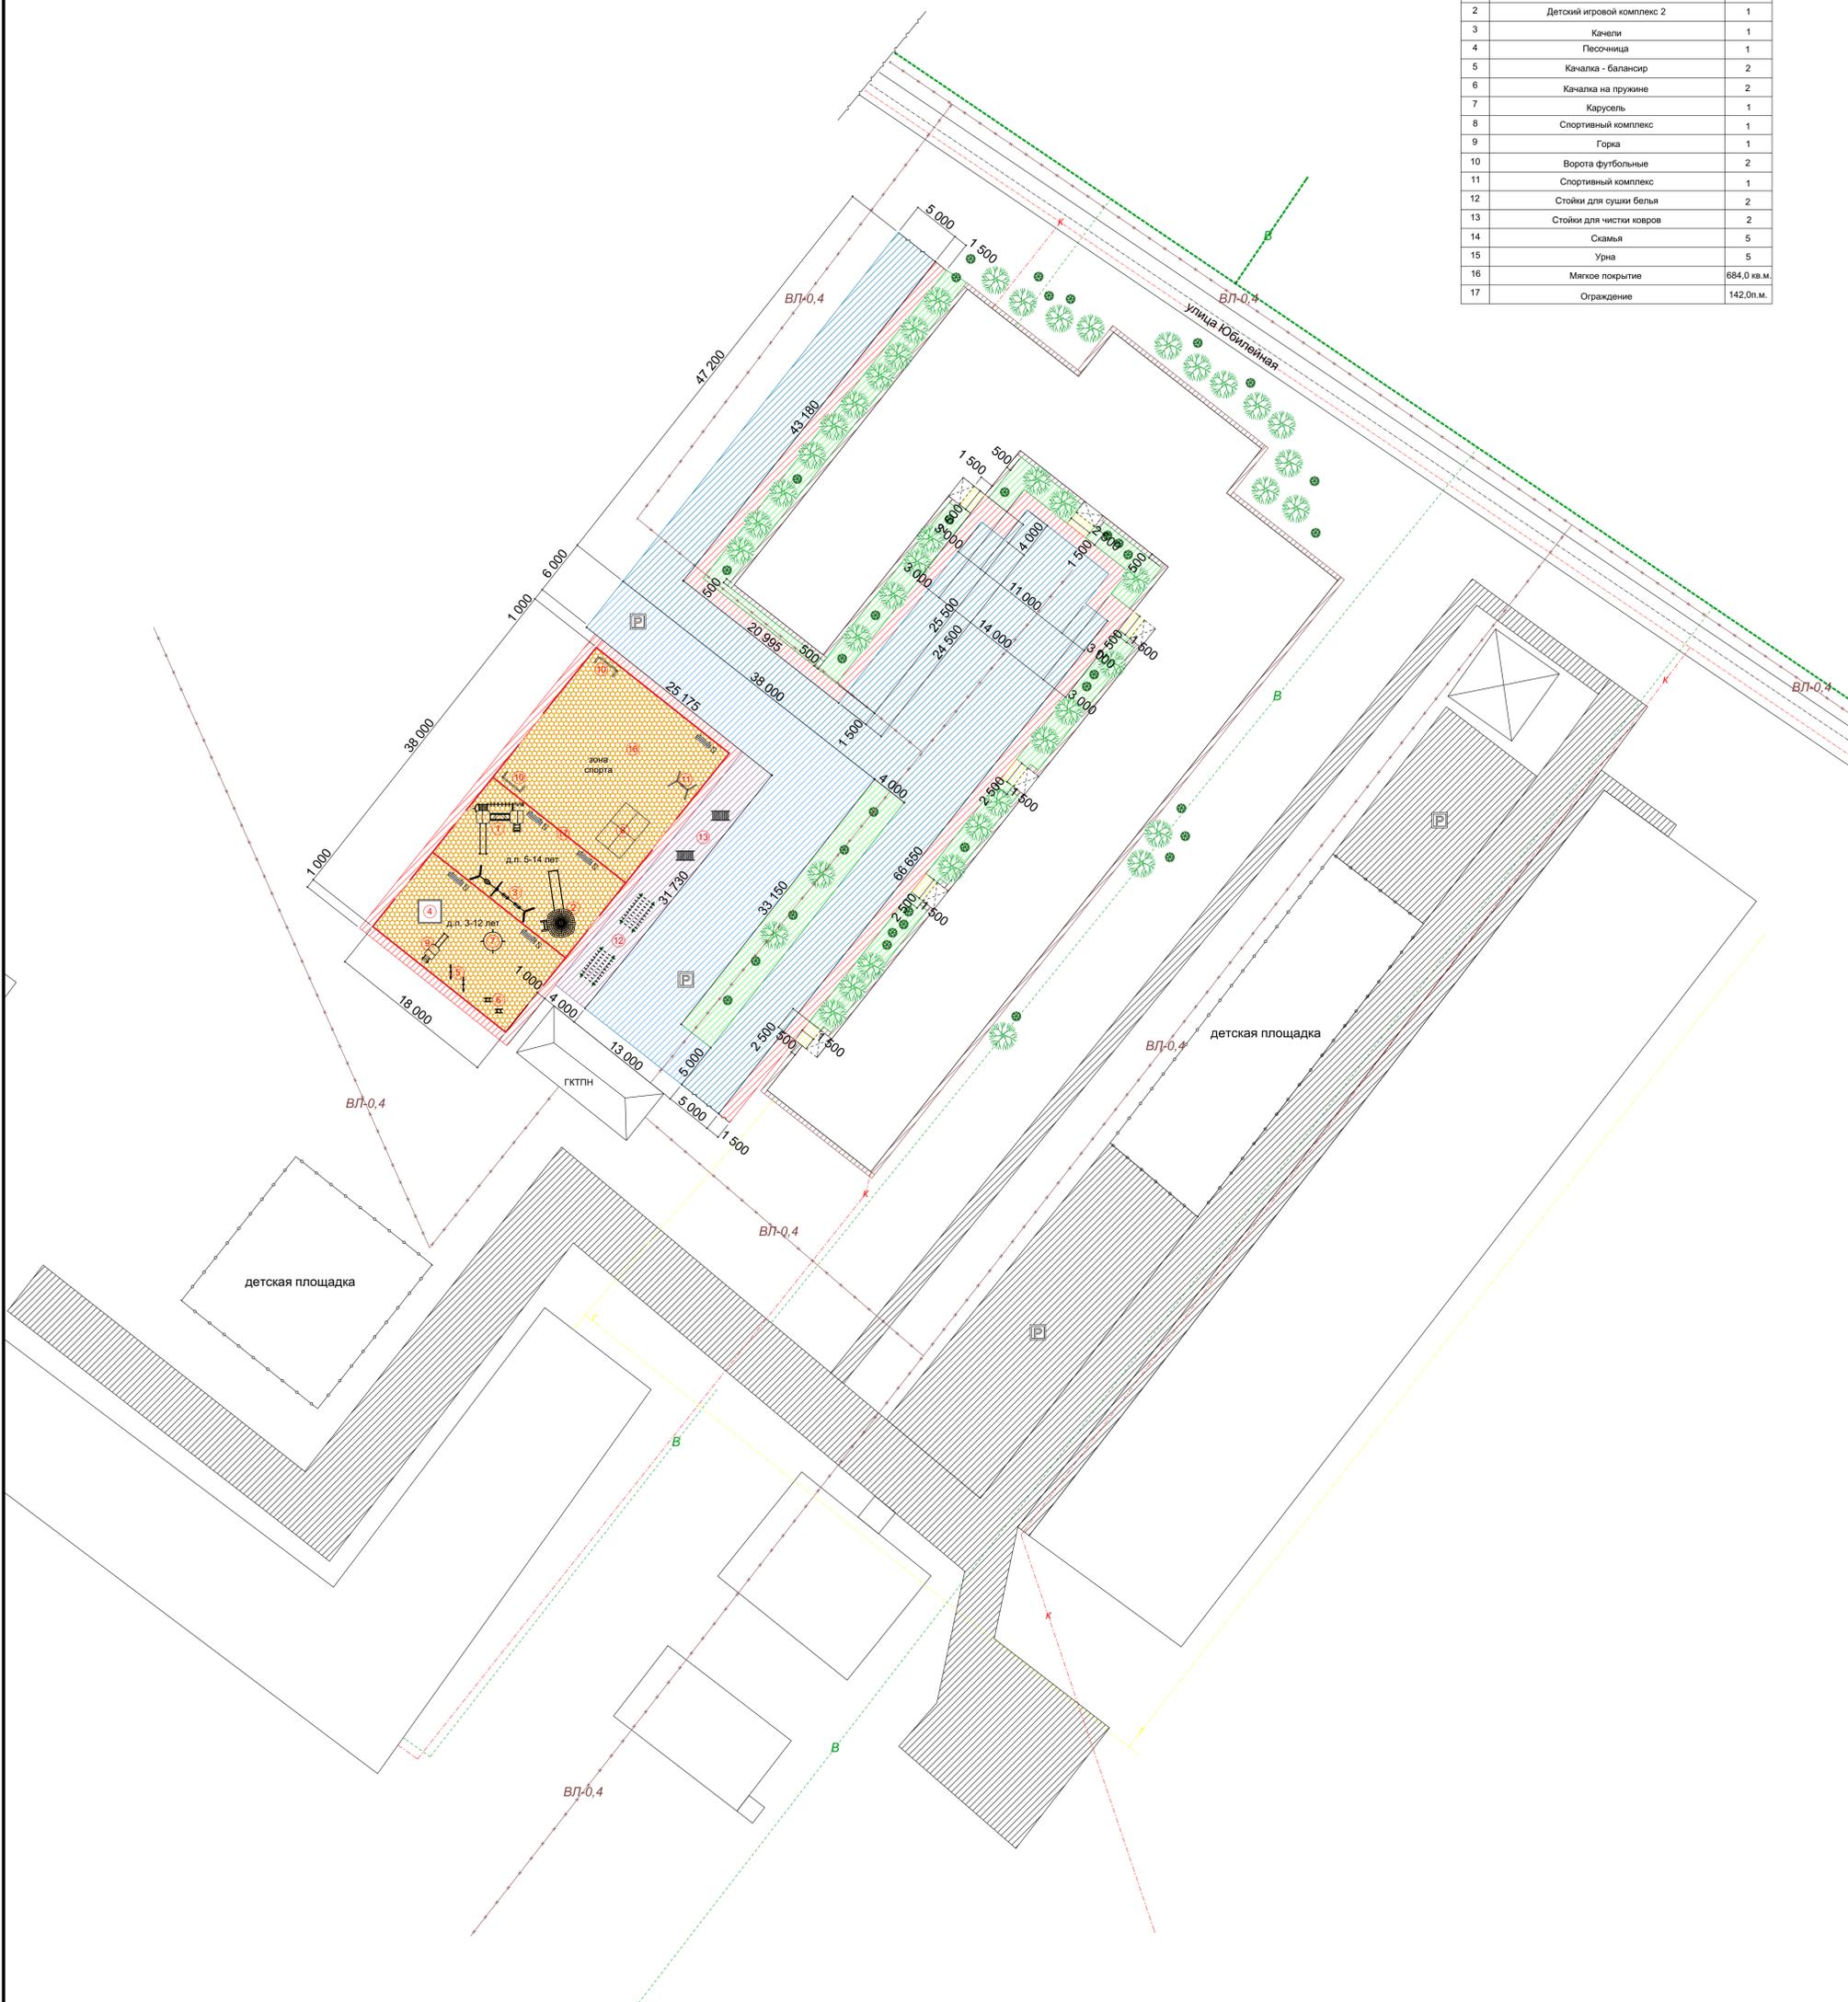

						2-2019/ГП		
						Администрация ГП г. Баймак МР Баймакский район РБ		
Изм.	Кол-во	Лист	№Док.	Подп.	Дата	Благоустройство территории МКД №3 по ул. Юбилейная		
						Стадия	Лист	Листов
						РП	1	
Генеральный план						ООО "УЮКФБ"		