


План адвостоянки и проезда

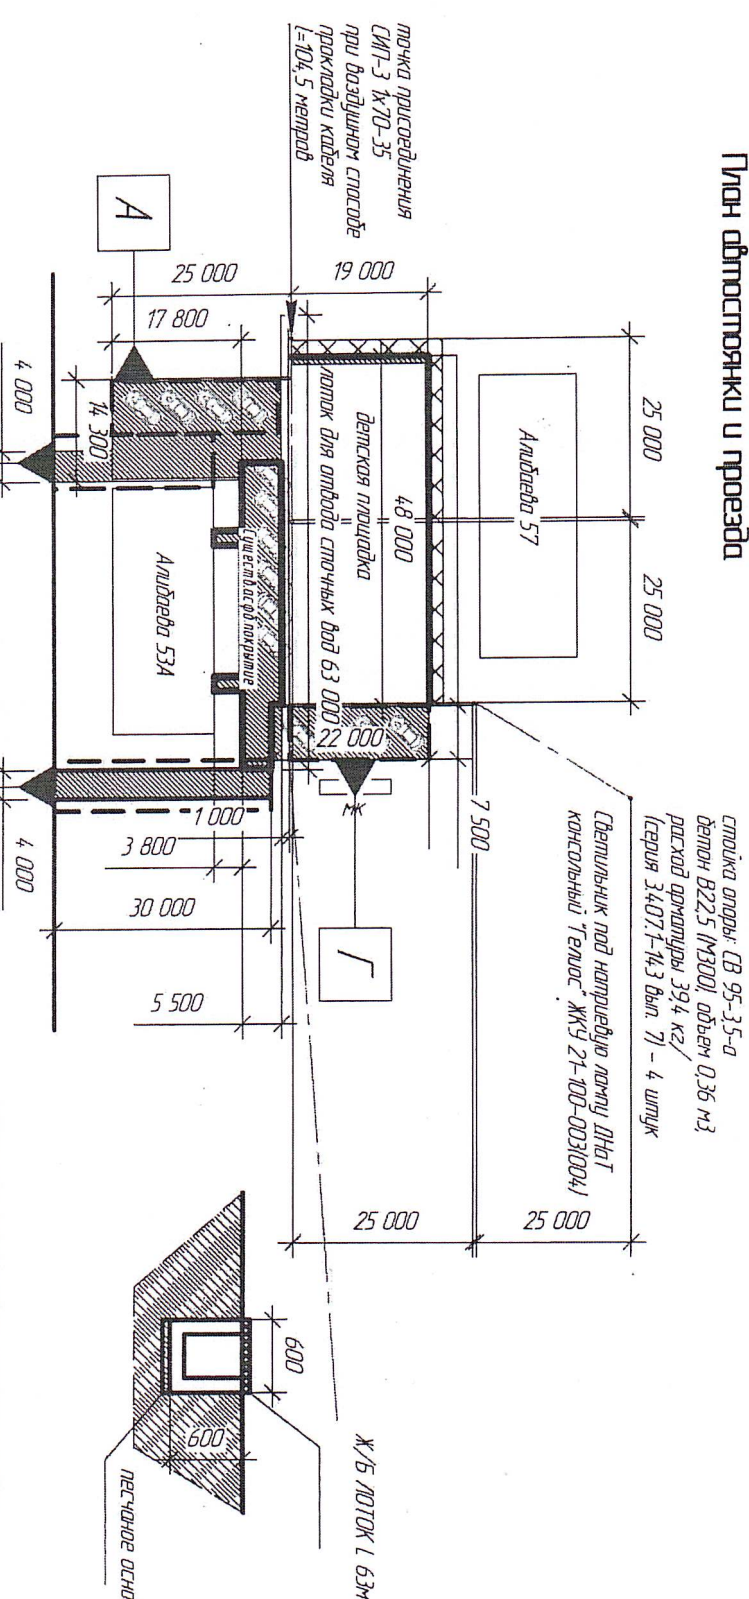

стойка опоры СВ-95-3,5-0
 бетон В22,5 (М300), объем 0,36 м³
 расход формолды 39,4 кг/
 (серия 3.407.1-14.3 вып. 7) - 4 шт/штк

Светильник под напряжением ЛНхТ
 консольный "Телос" ЖКУ 21-100-003(004)

Ж/Б ПОТОК L 63м

песчаное основание

ВЕДОМОСТЬ ПOKPЫТИИ НА ТЕРРИТОРИИ МКД

Площадь	Наименование	Тип	S покрытия м ²	Прим.
1	Устройство асфальтобетонного покрытия проезда с бордюром из бордюрной плитки ВР100.30.15, L=102г.м	1	7016	К учету асфальтобетонный материал в ведомости материалов не входит. Вводятся материалы


ТИП 1

Корольштейн армированный из полипропиленового волокна, стержни
 или в ядрах В ГОСТ 9128-2009 - 0,1м

Щель фракции 10-15
 по ГОСТ 9257-2009 - 0,2м

Существующее асфальтобетонное покрытие

Грунт несплош

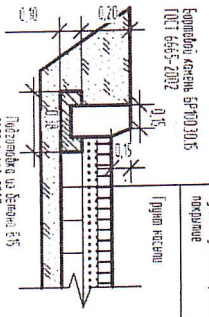

Инв. № подл.	Подп. и дата	Взам. инв. №

Изм.	Колон.	Лист	Мягк.	Подп.	Дата

Капитальный ремонт адвостоянки парковки и двора авто проезда
 многоквартирного жилого дома №53А по ул. Адыбаева
 в рамках Бюджетного района Республики Башкортостан

Лист